

ΥΠΠΟ - ΕΣΜΑ

ΜΕΛΕΤΕΣ - ΕΚΘΕΣΕΙΣ - ΕΙΣΗΓΗΣΕΙΣ ΤΕΧΝΙΚΟΥ ΓΡΑΦΕΙΟΥ ΑΚΡΟΠΟΛΕΩΣ


Α. ΠΑΠΑΝΙΚΟΛΑΟΥ


ΣΧΕΔΙΑ ΑΠΟΣΥΝΑΡΜΟΛΟΓΗΣΕΩΣ ΚΑΙ ΣΥΜΠΛΗΡΩΣΕΩΣ ΕΡΕΧΘΕΙΟΥ

ΑΘΗΝΑ
ΜΑΡΤΙΟΣ 1977

1/8



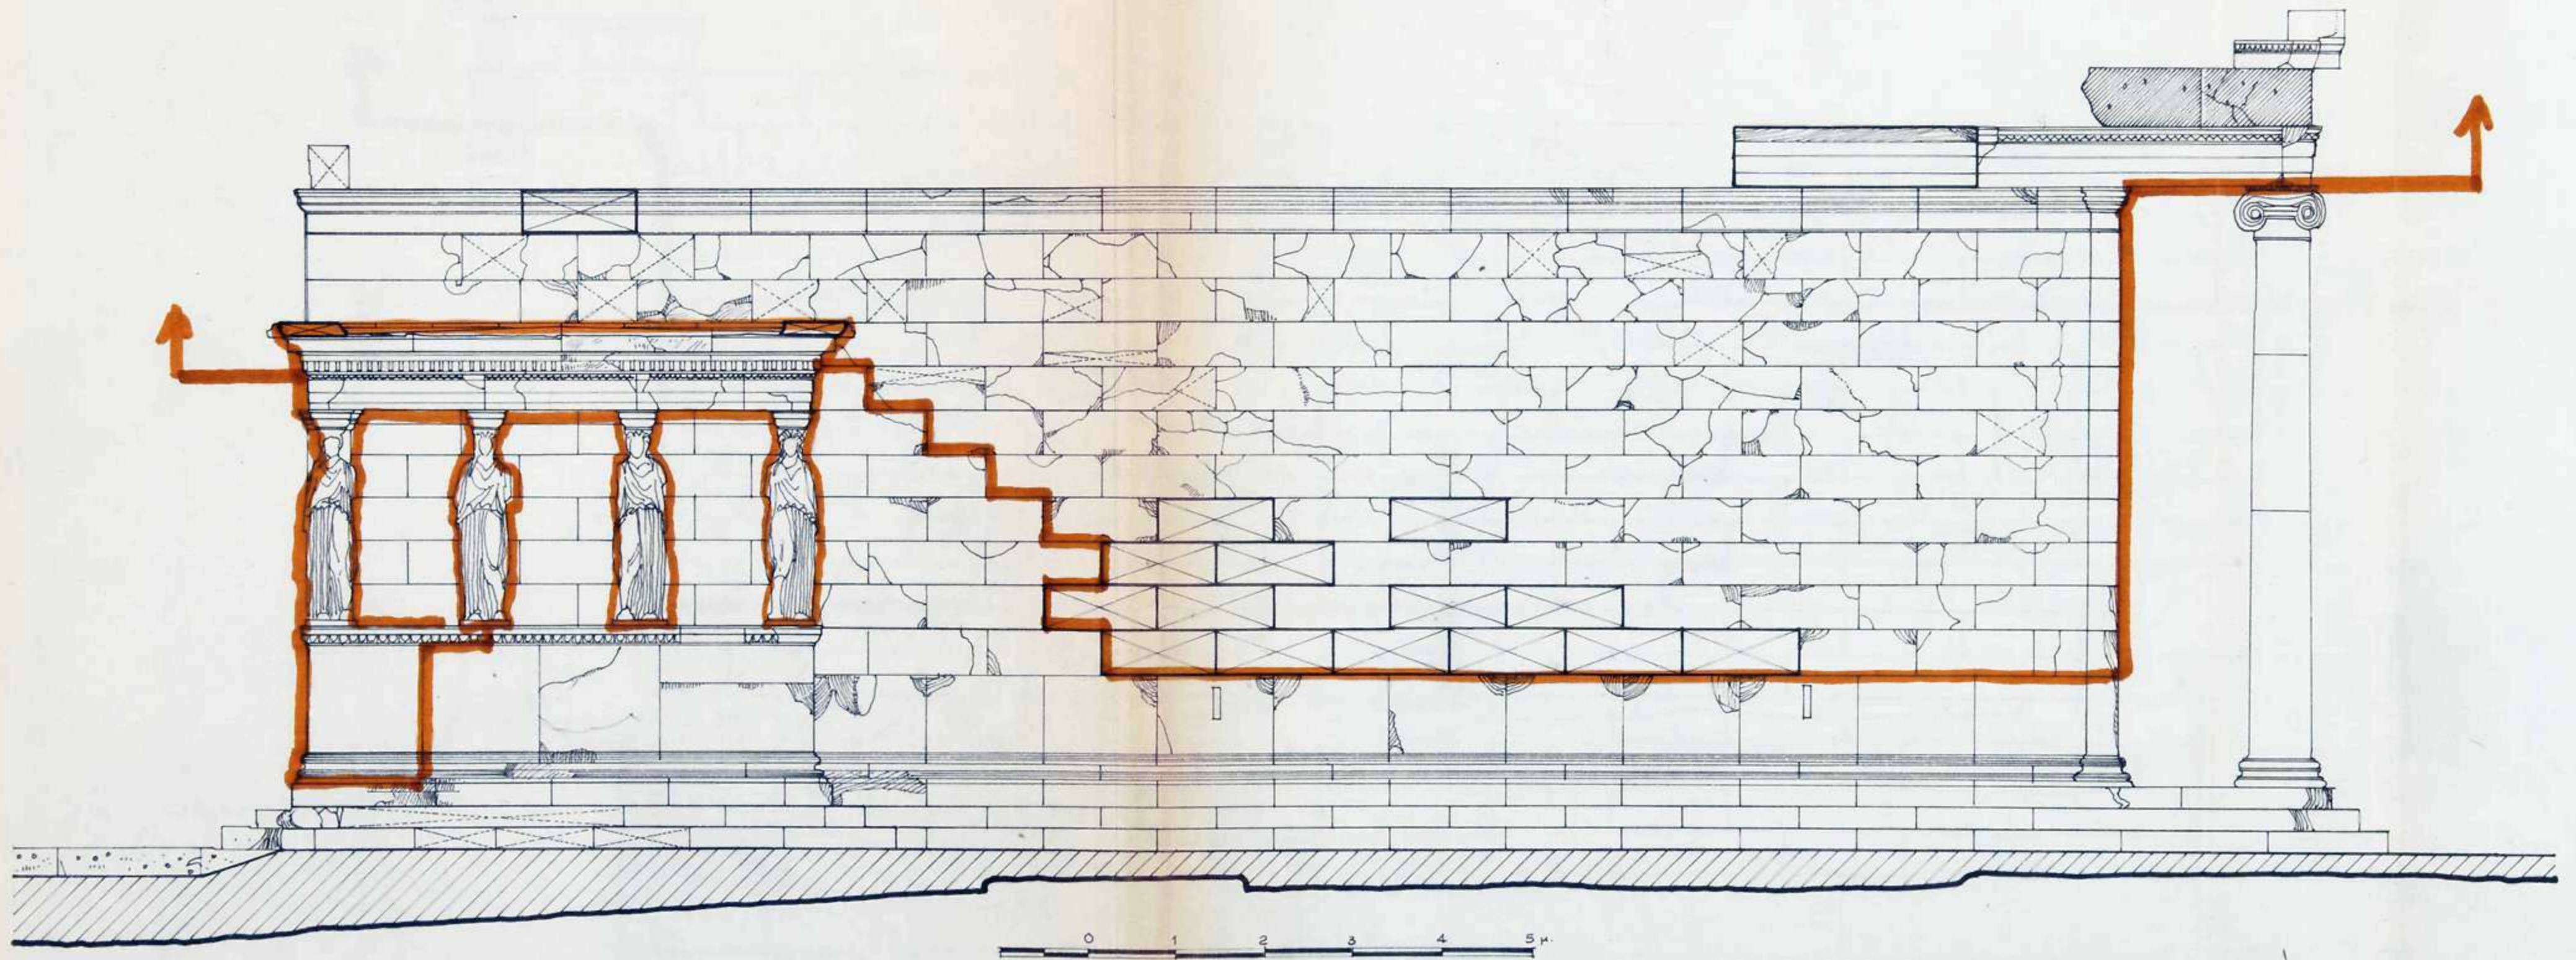

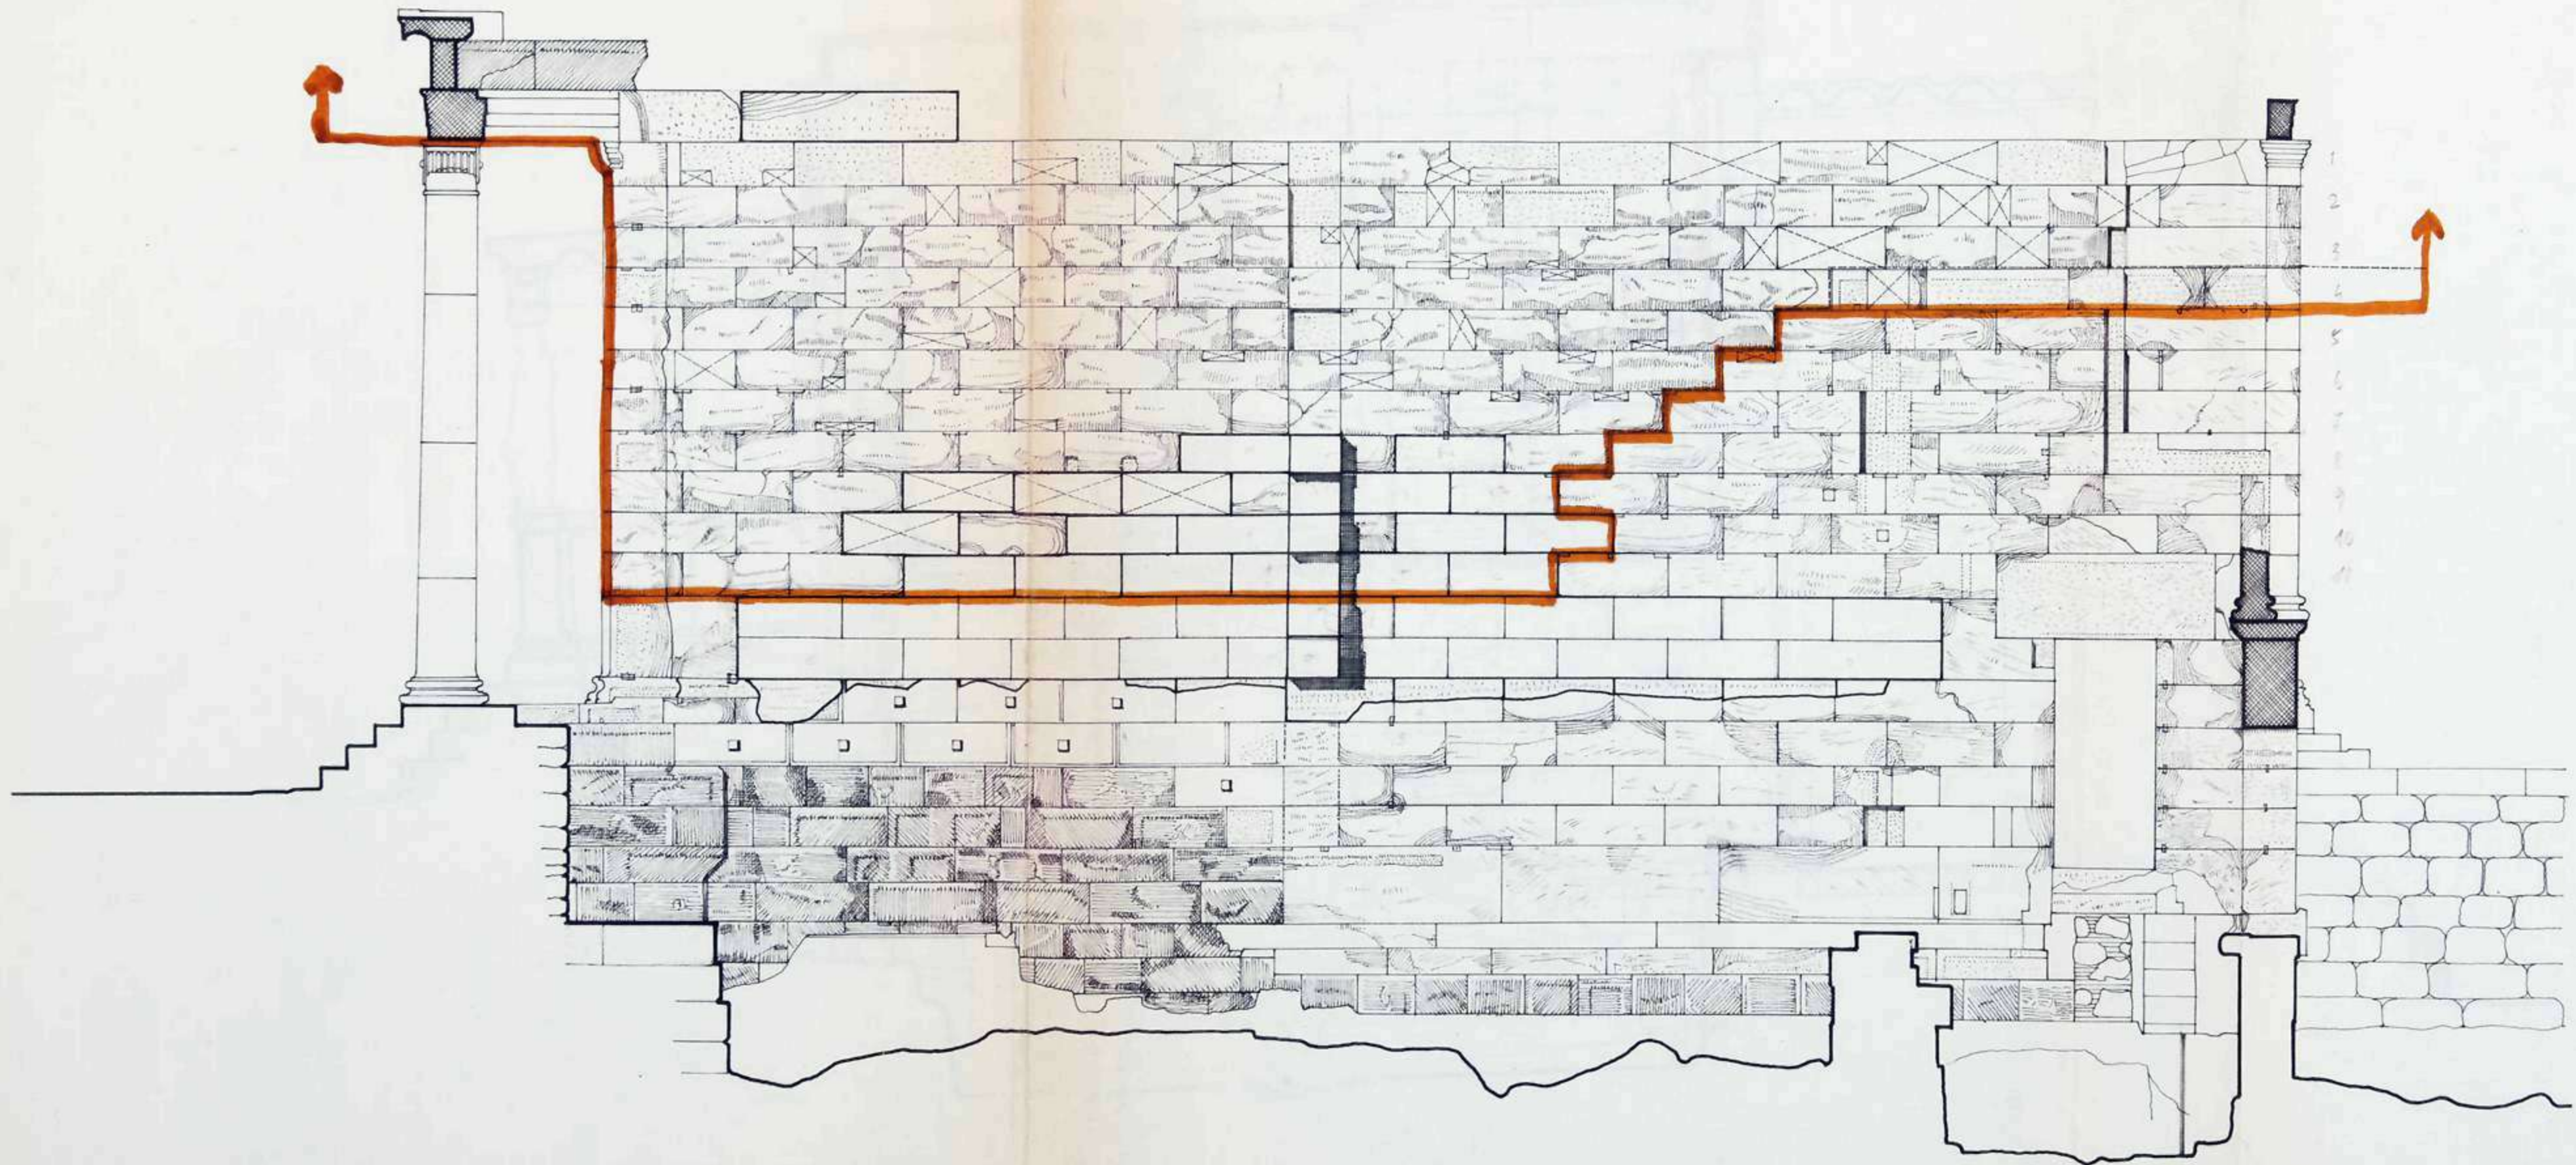


1
2
3
4
5
6
7
8
9
10
11

0 1 2 3 4 5 ft


6X 90



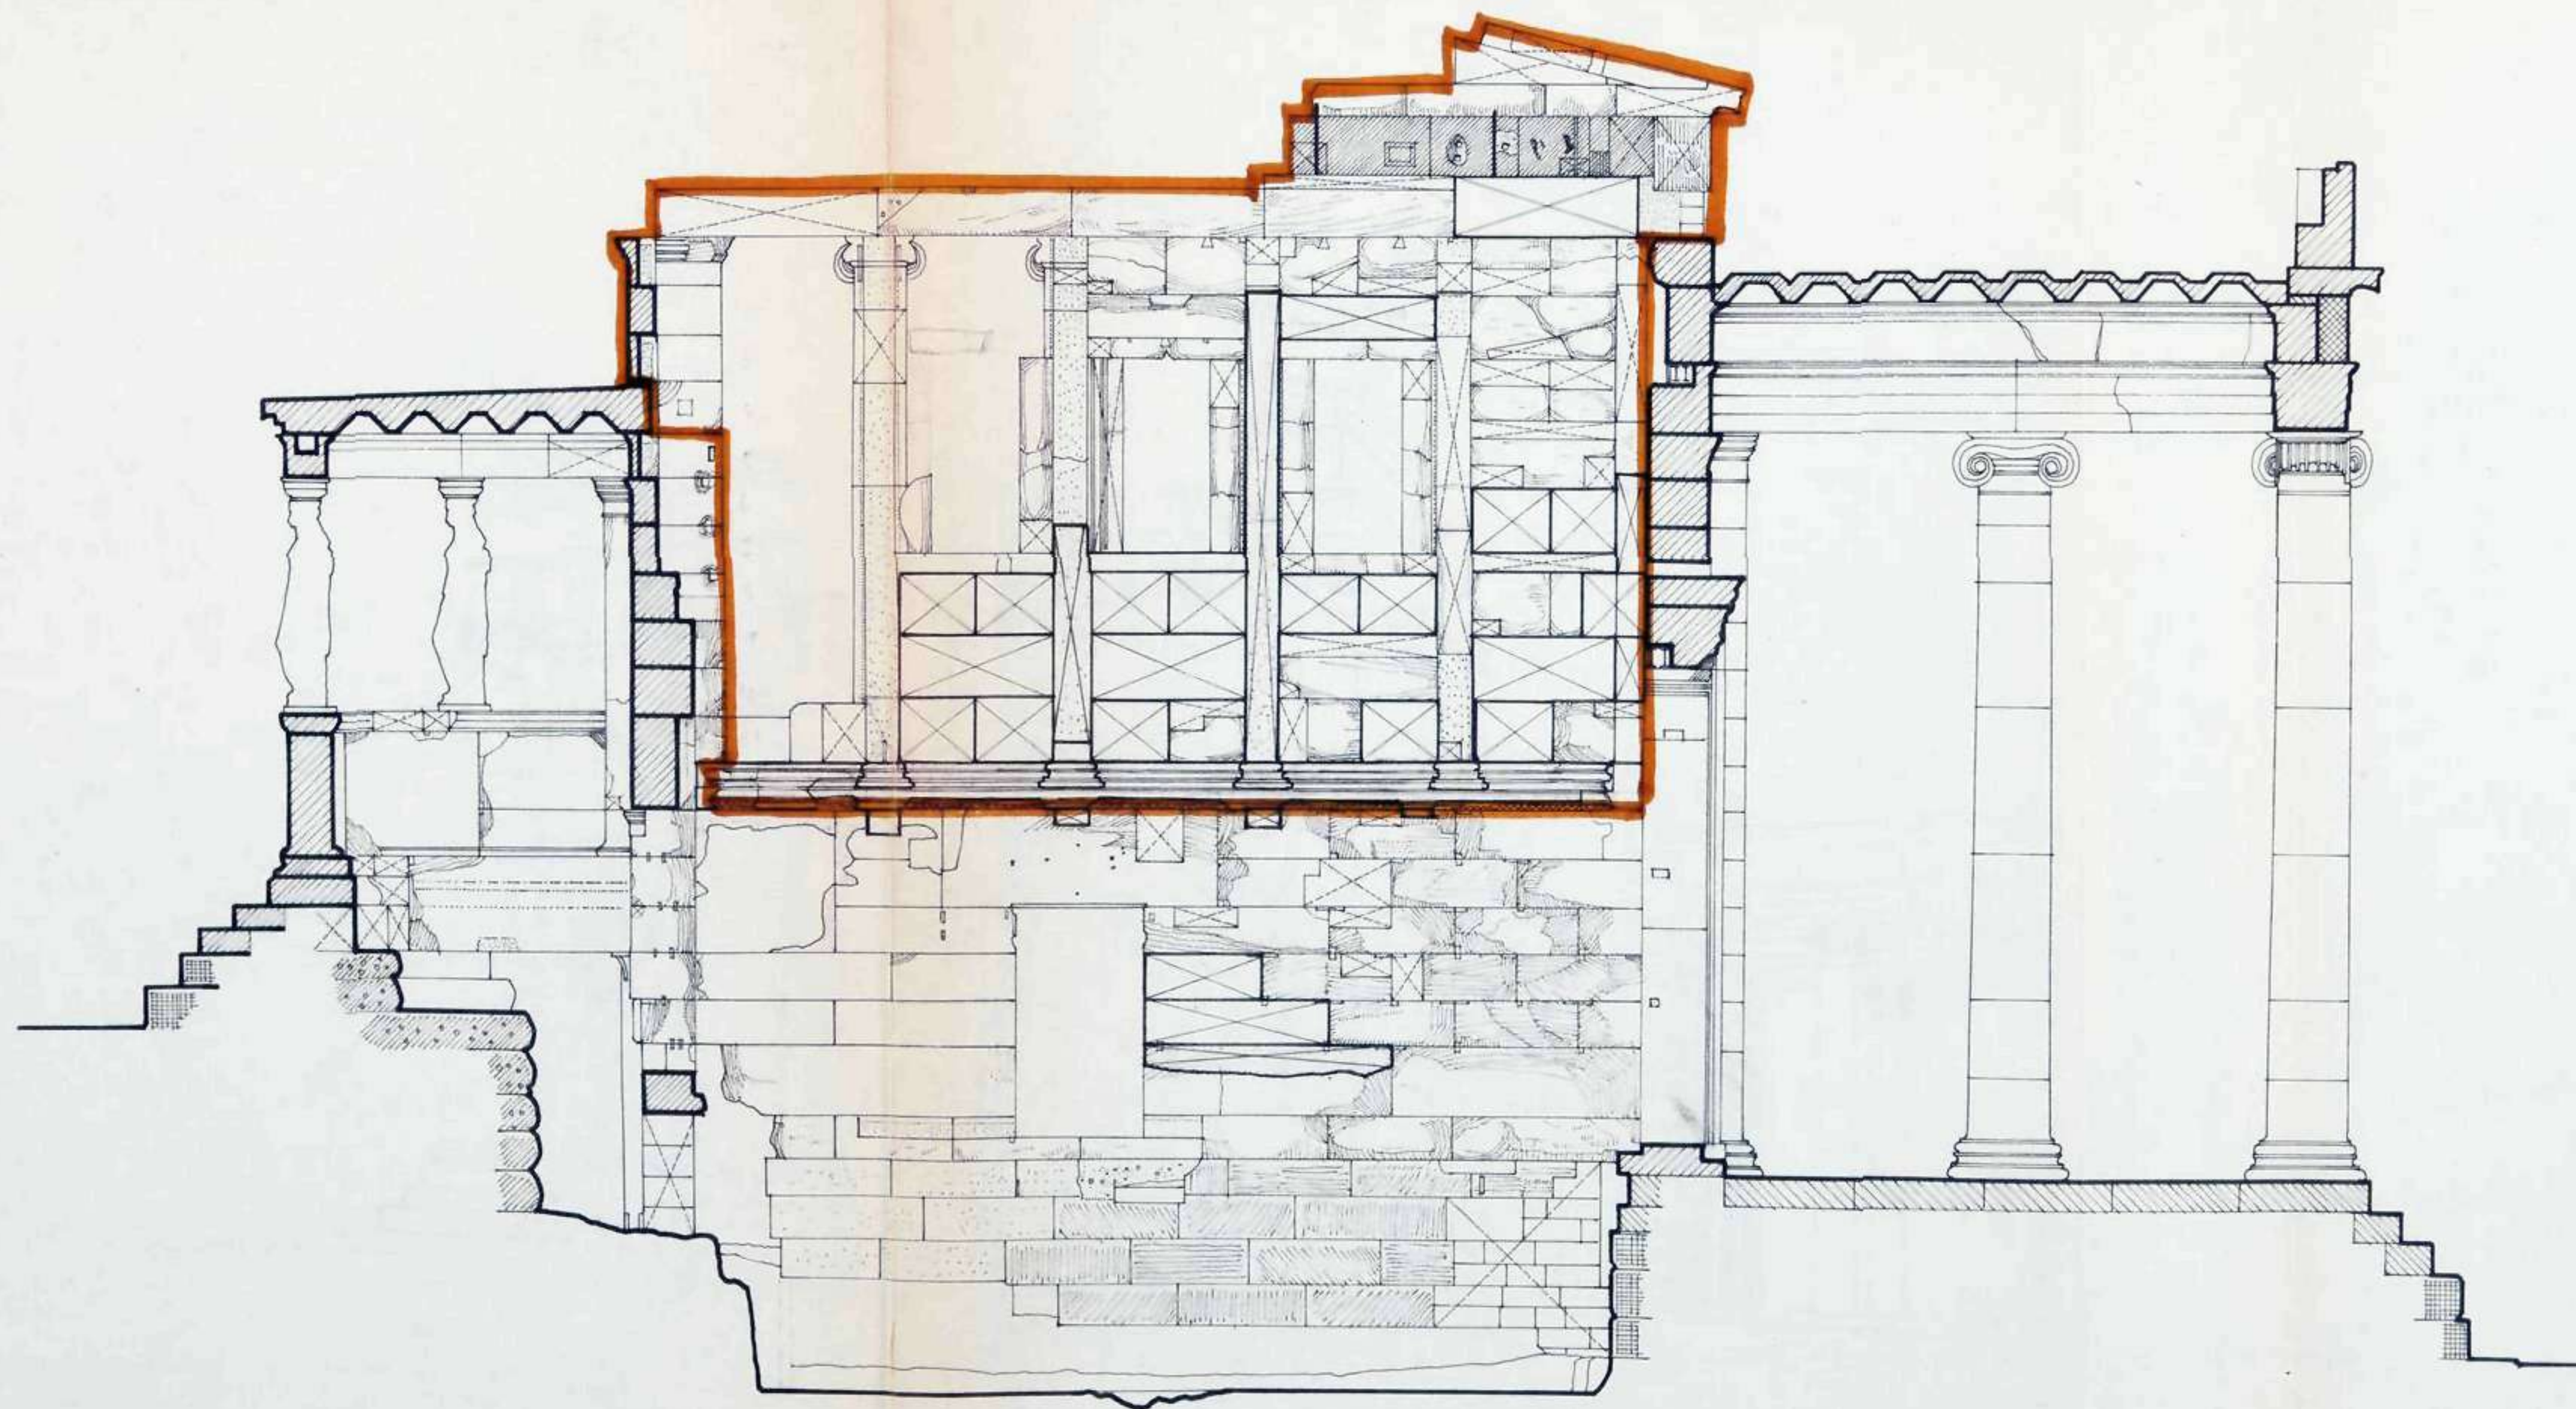

0 1 2 3 4 5 m

ex 91

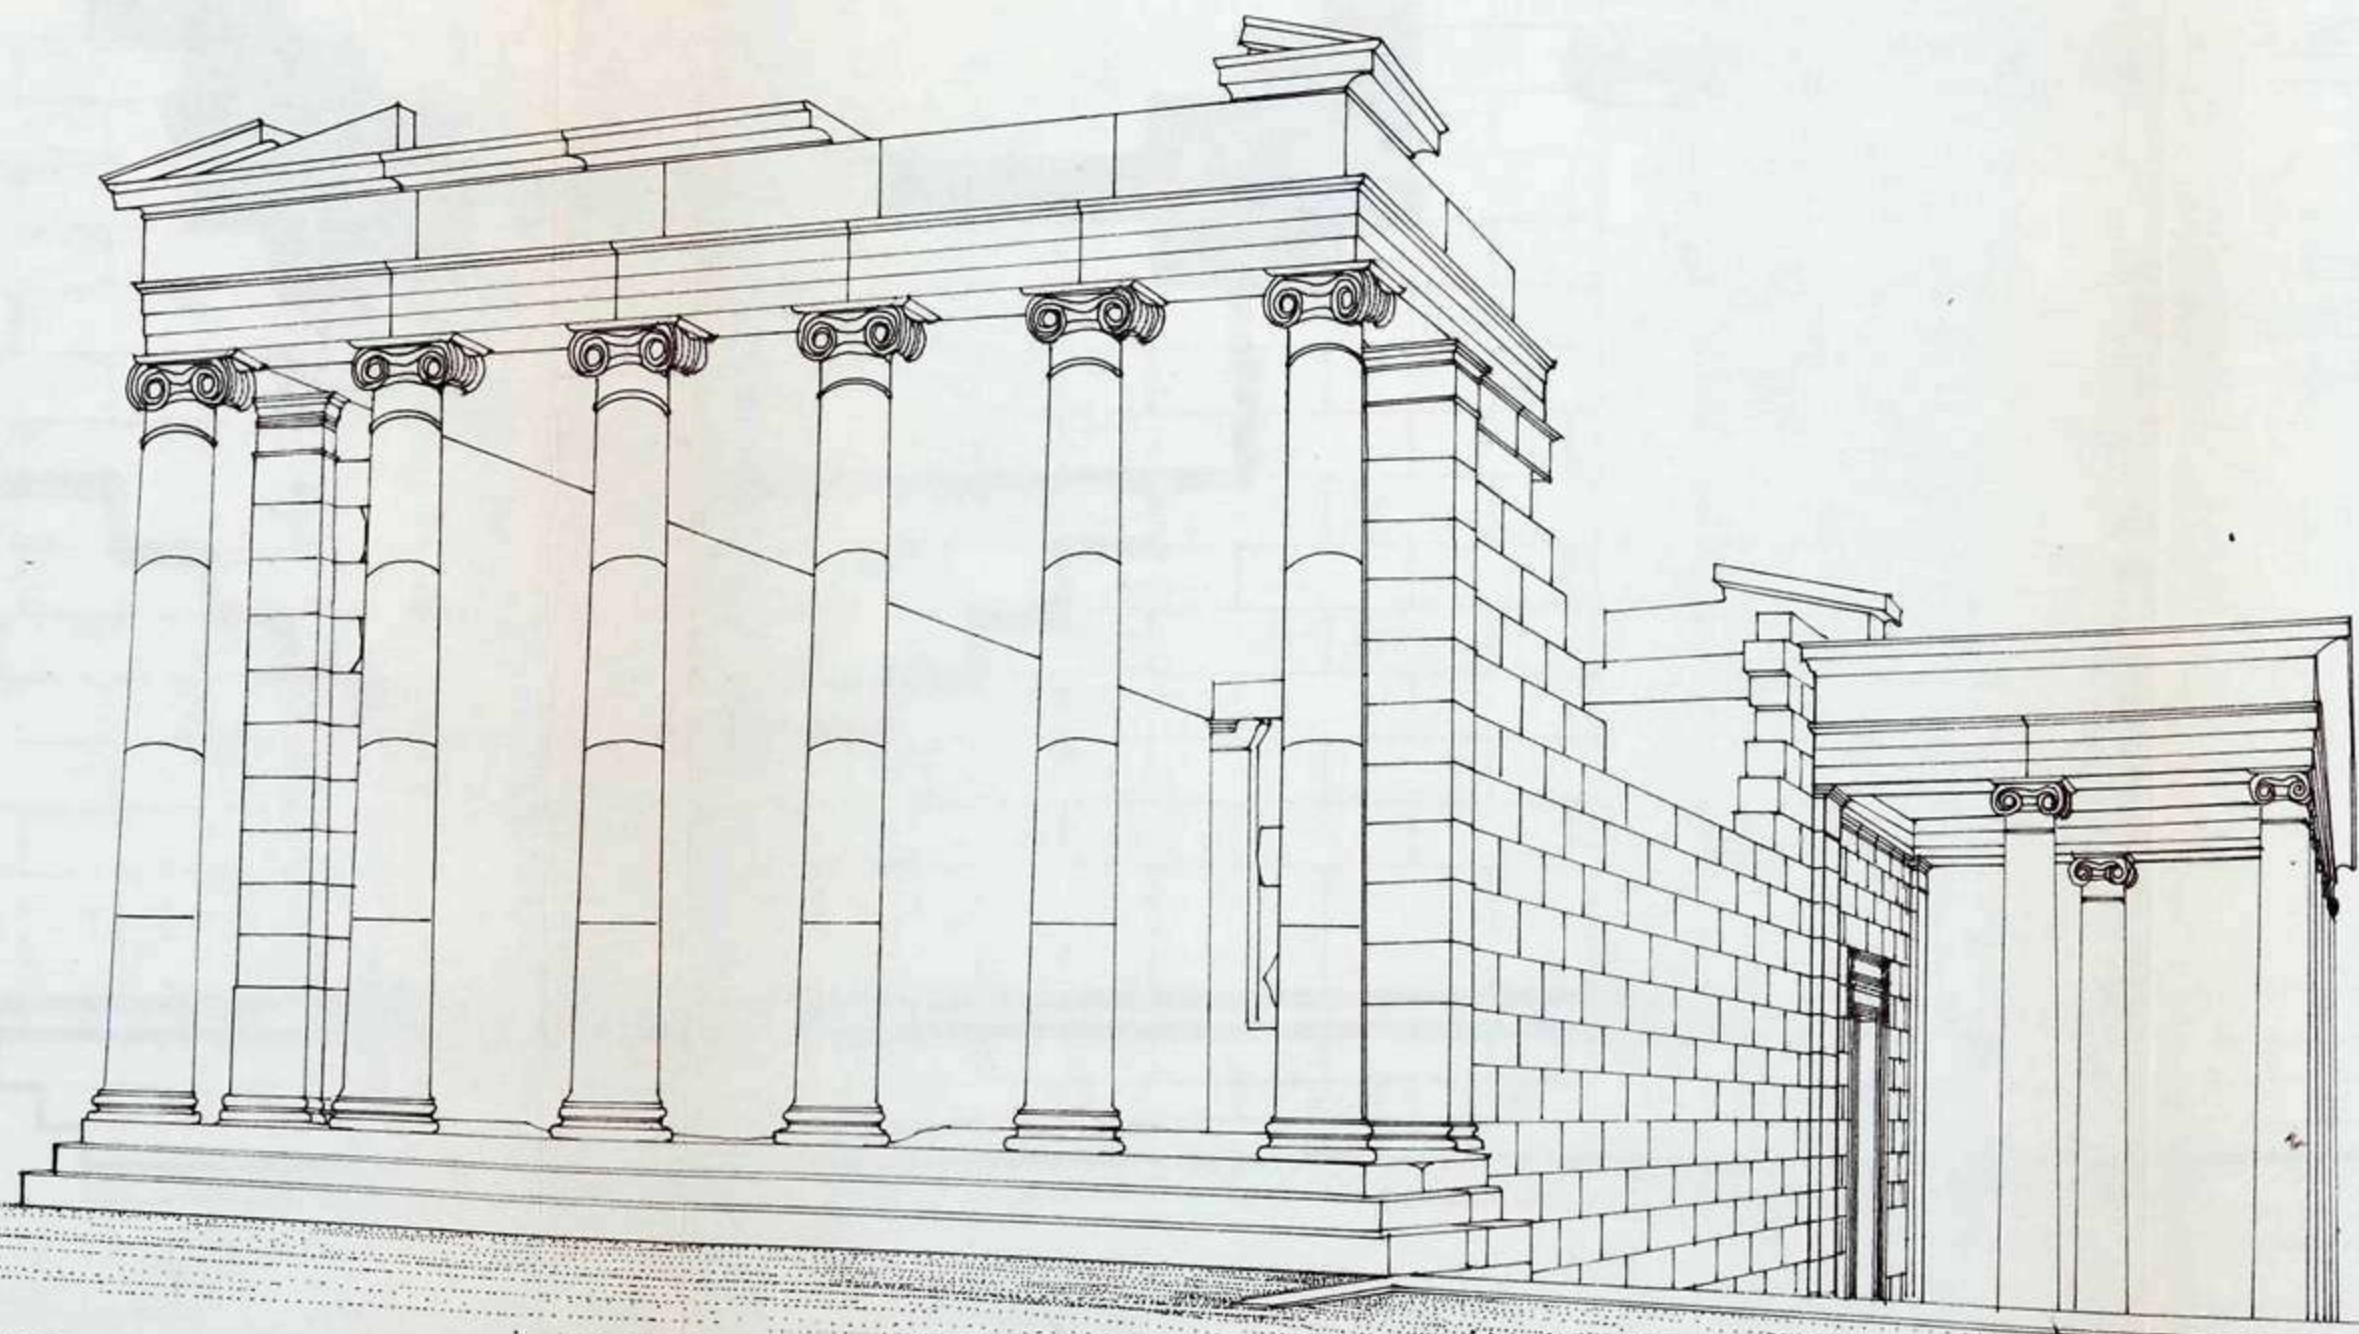

346
А. П.
Мартинс

